


Projekt	SM Nordhorn Schadstellen		
Projekt-Nr.	721029	Maßstab	k. A.
Projektbeschreibung	-	Blatt-Nr.	-
		Datum	19.04.21
Auftraggeber	NLStBV Lingen	Name	Thormann
Auftragnehmer	Hermann Jansen Aschendorf		-
		Datei	Lageplan L44 Abs. 40.PNG



**HERMANN JANSEN**  
ASCHENDORF



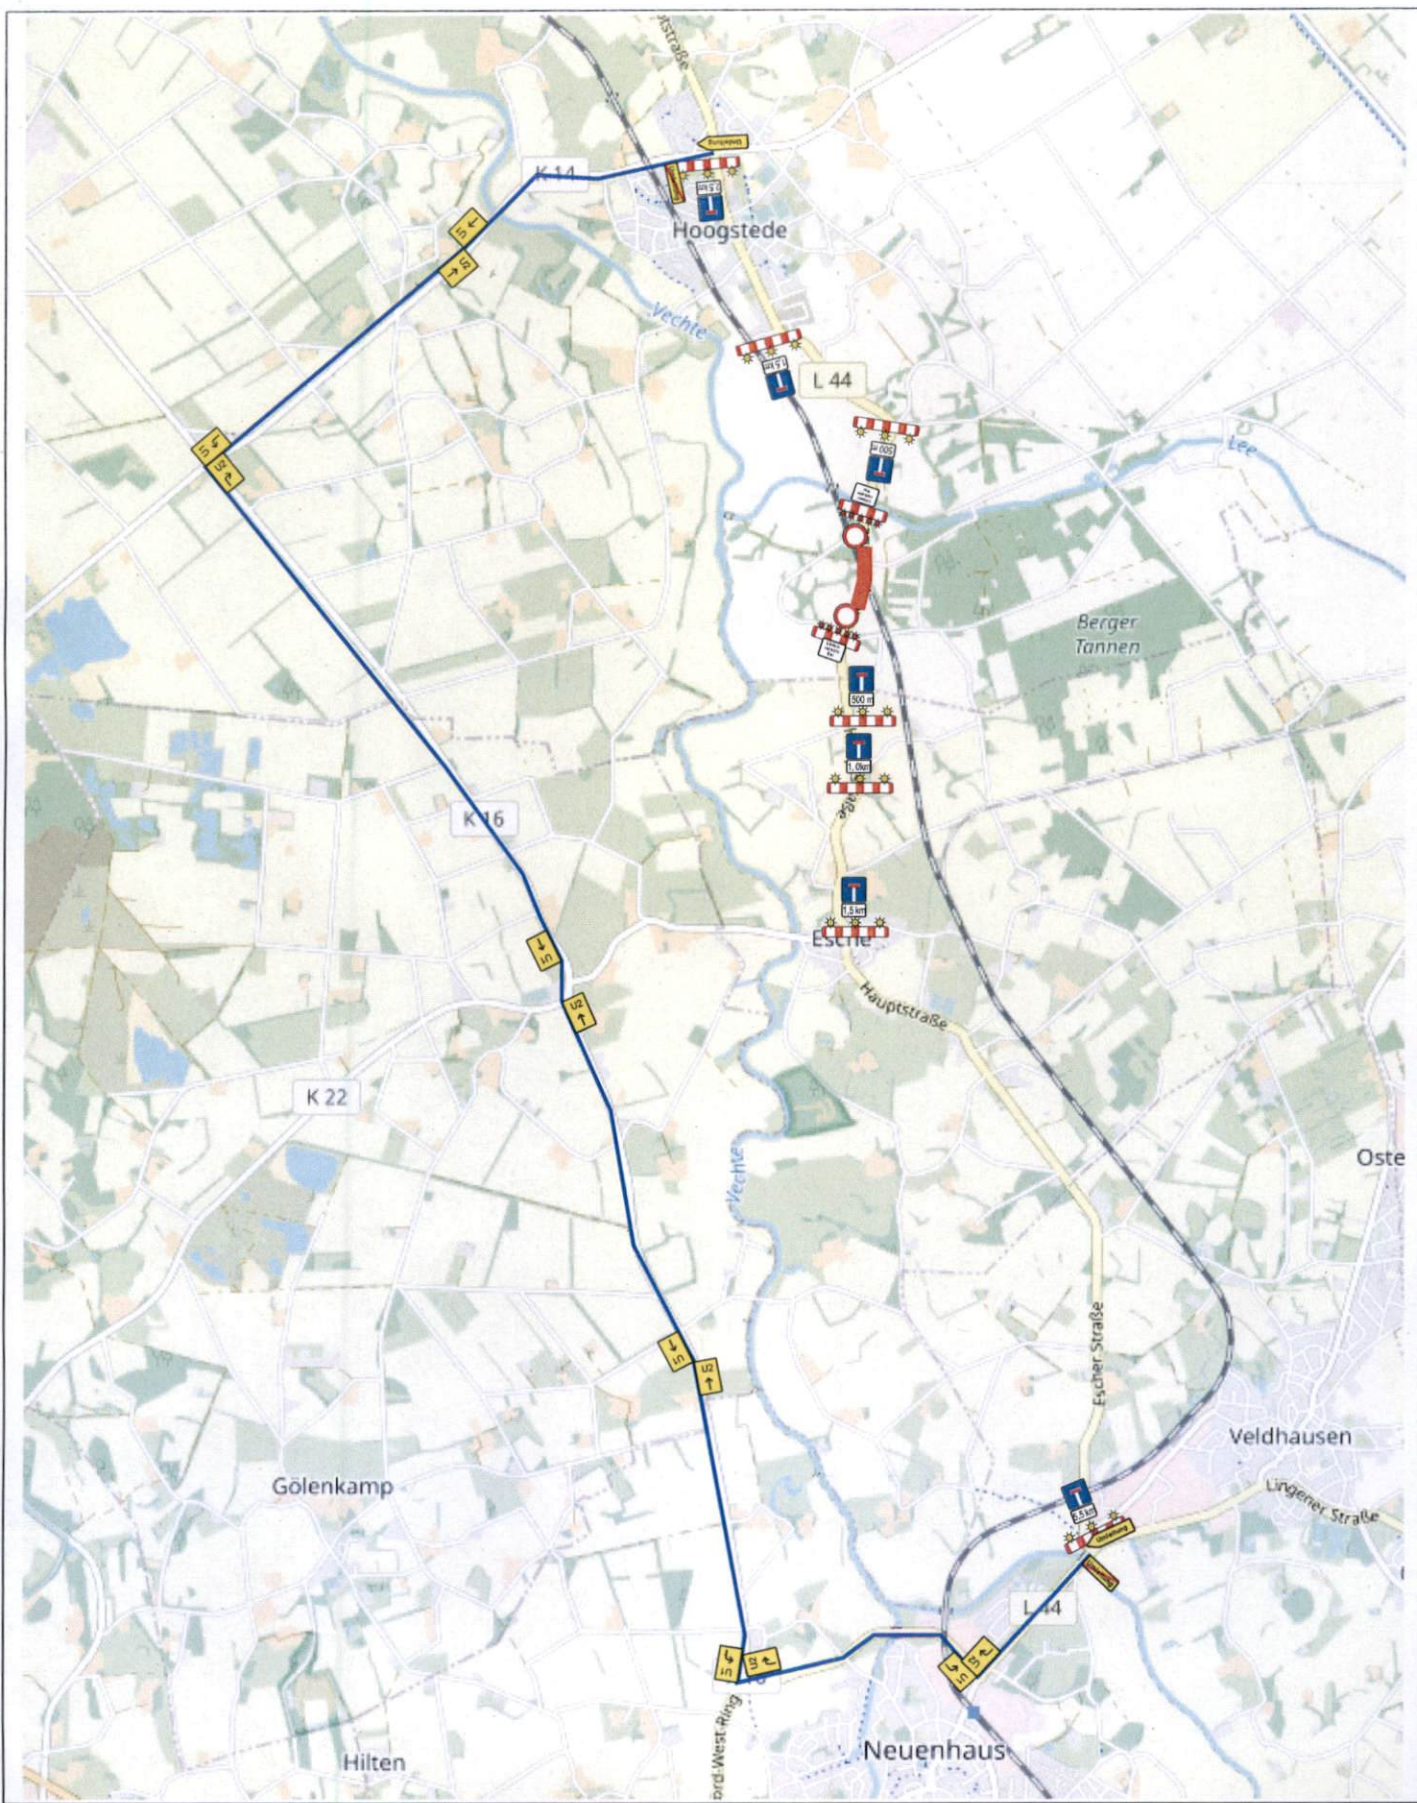

Projekt	SM Nordhorn Schadstellen L44 Abs. 20		
Projekt-Nr.	721029	Maßstab	k. A.
Projektbeschreibung	-	Blatt-Nr.	-
		Datum	19.04.21
Auftraggeber	NLStBV Lingen	Name	Thormann
Auftragnehmer	Hermann Jansen Aschendorf		-
		Datei	Lageplan L44 Abs. 20.PNG



**HERMANN JANSEN**  
ASCHENDORF