


neuer Eingang

alter Eingang

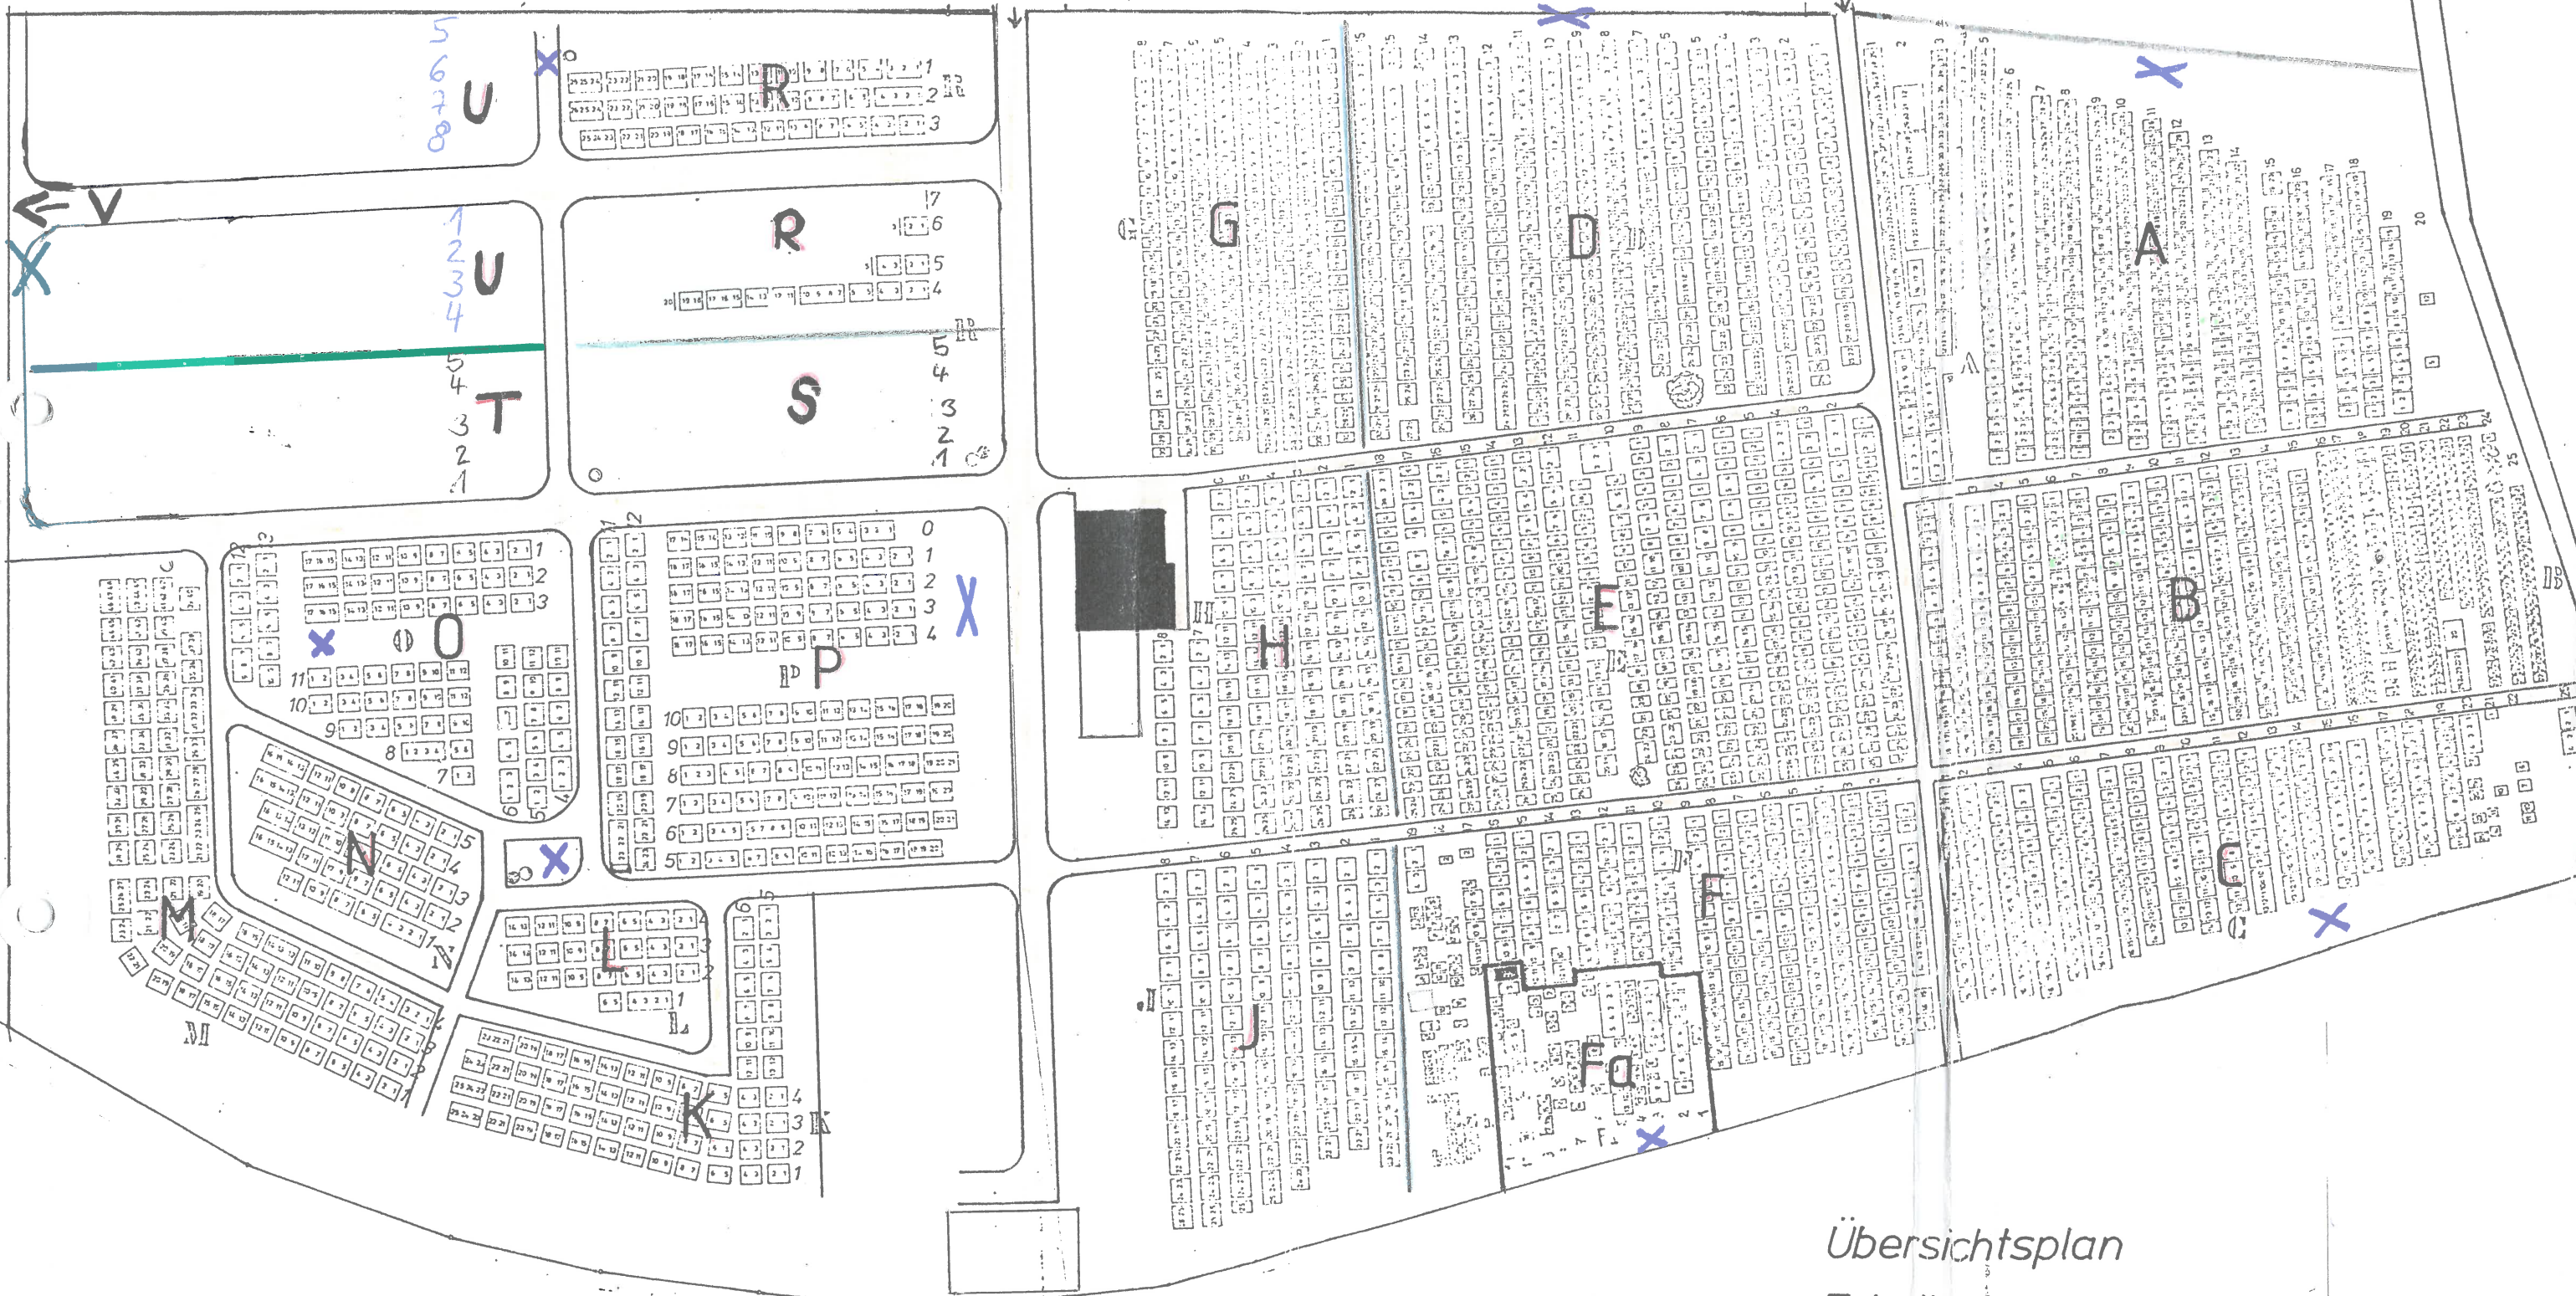

# Übersichtsplan Friedhof

EMLICHHEIM 4.9.1984