


**Auszug aus dem  
Liegenschaftskataster**

Liegenschaftskarte 1:2000  
Erstellt am 28.01.2026

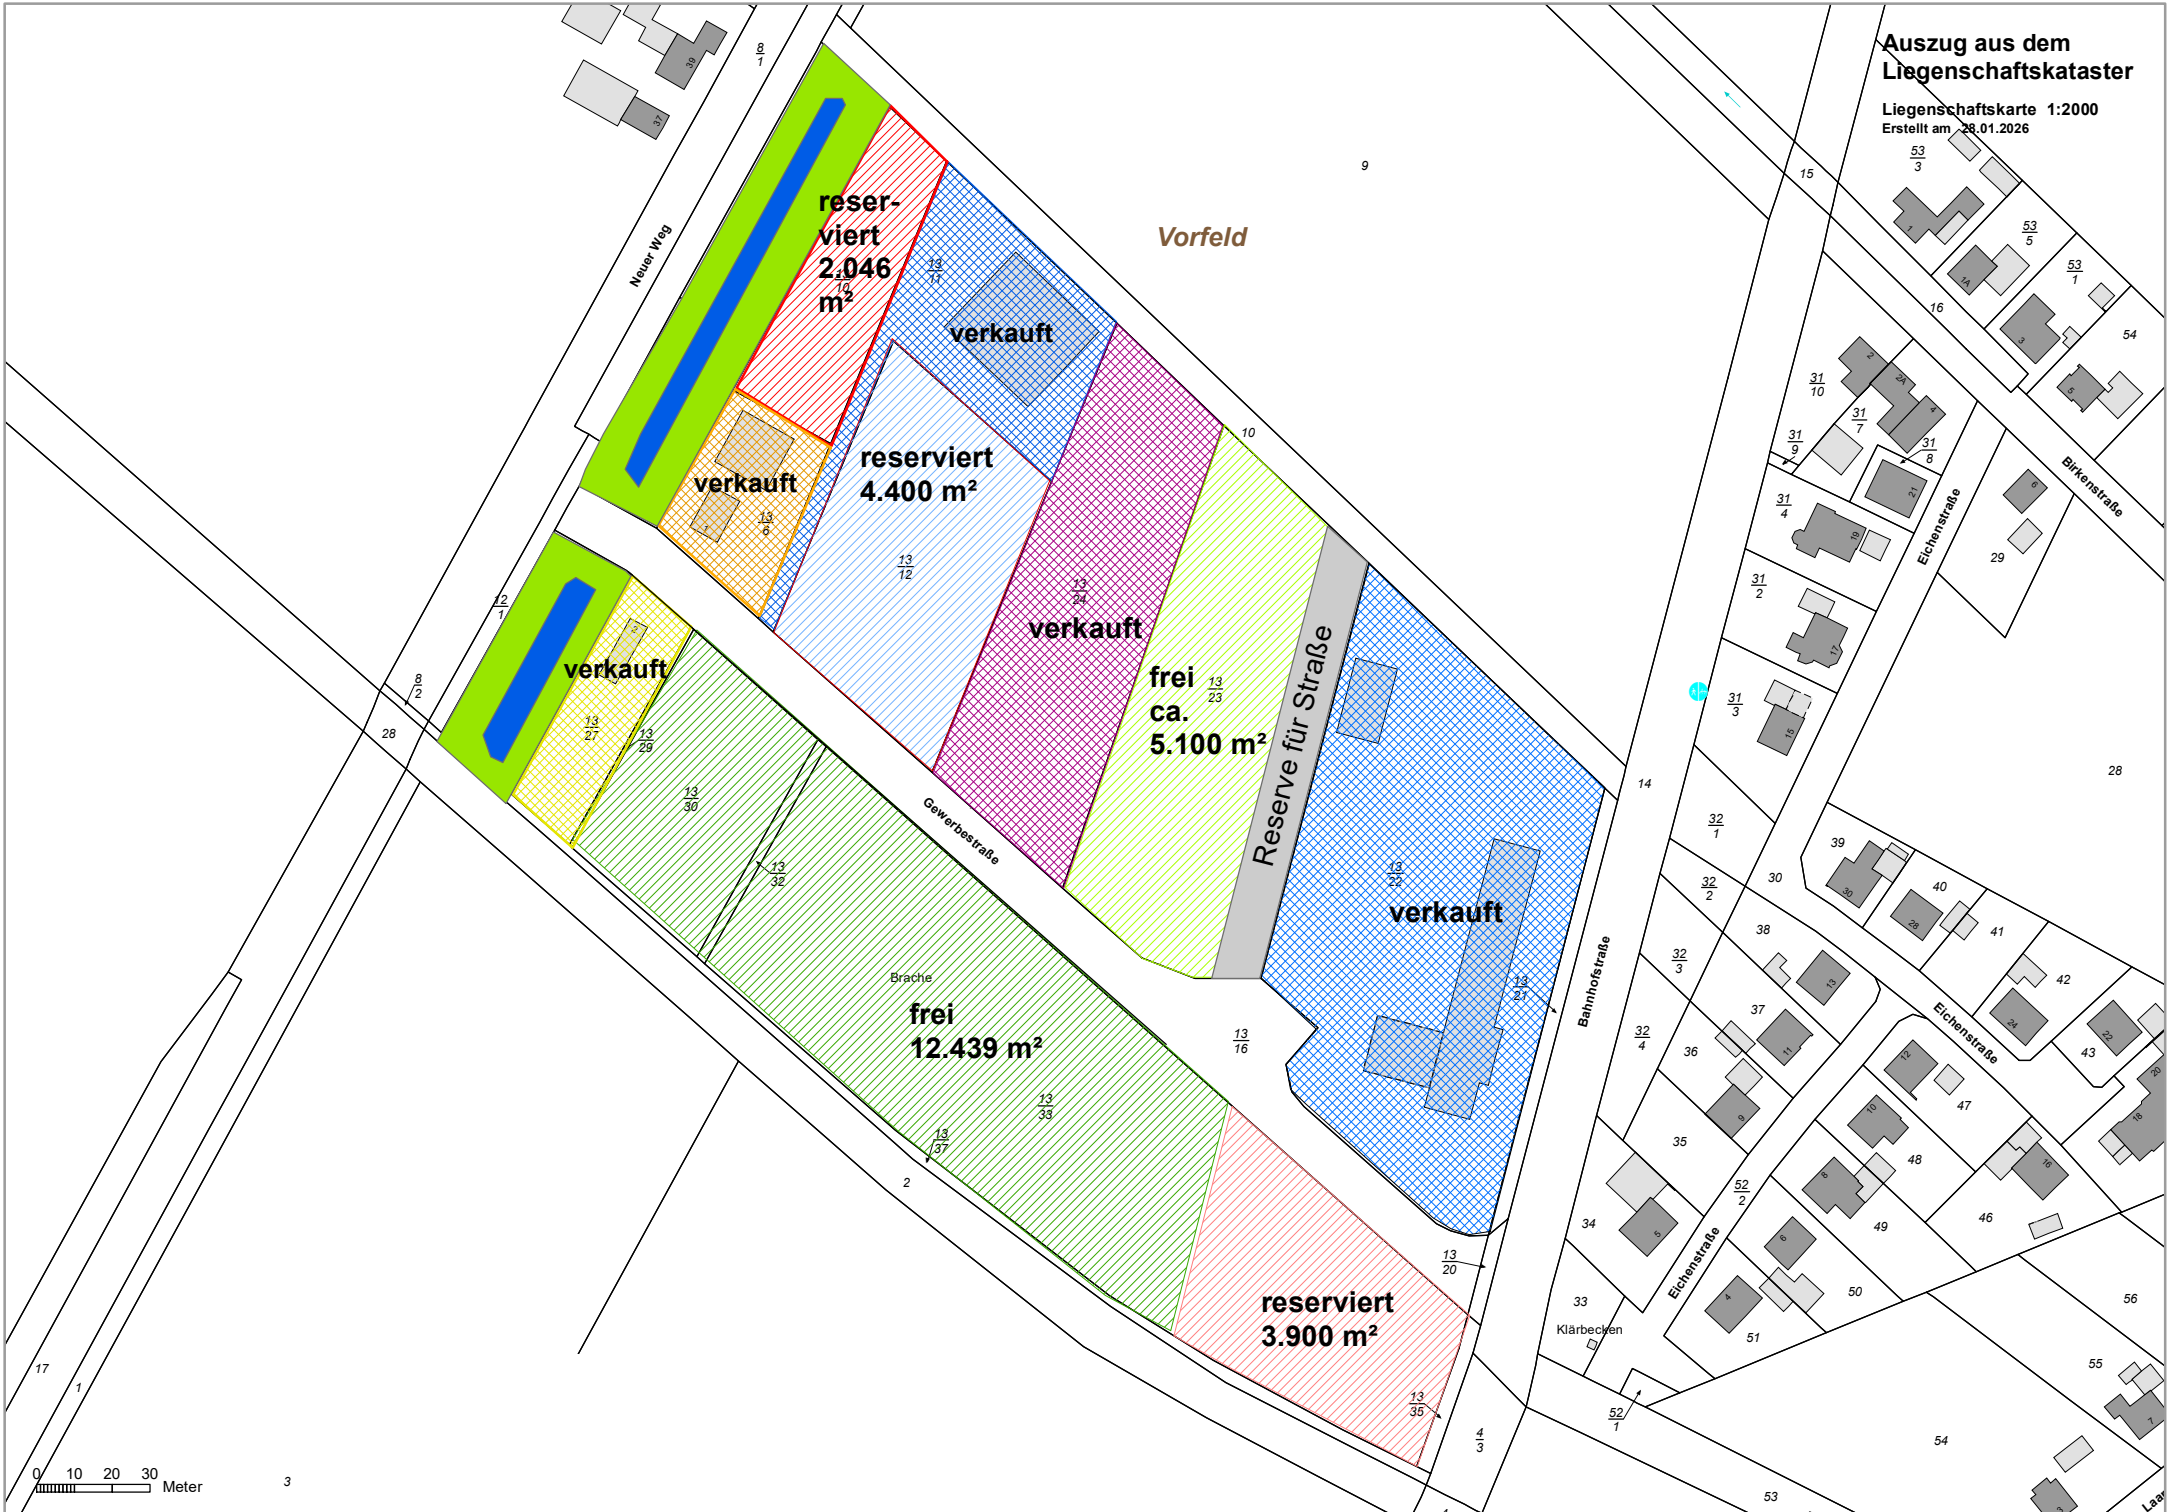

0 10 20 30  
Meter